


50 100 150 200 m

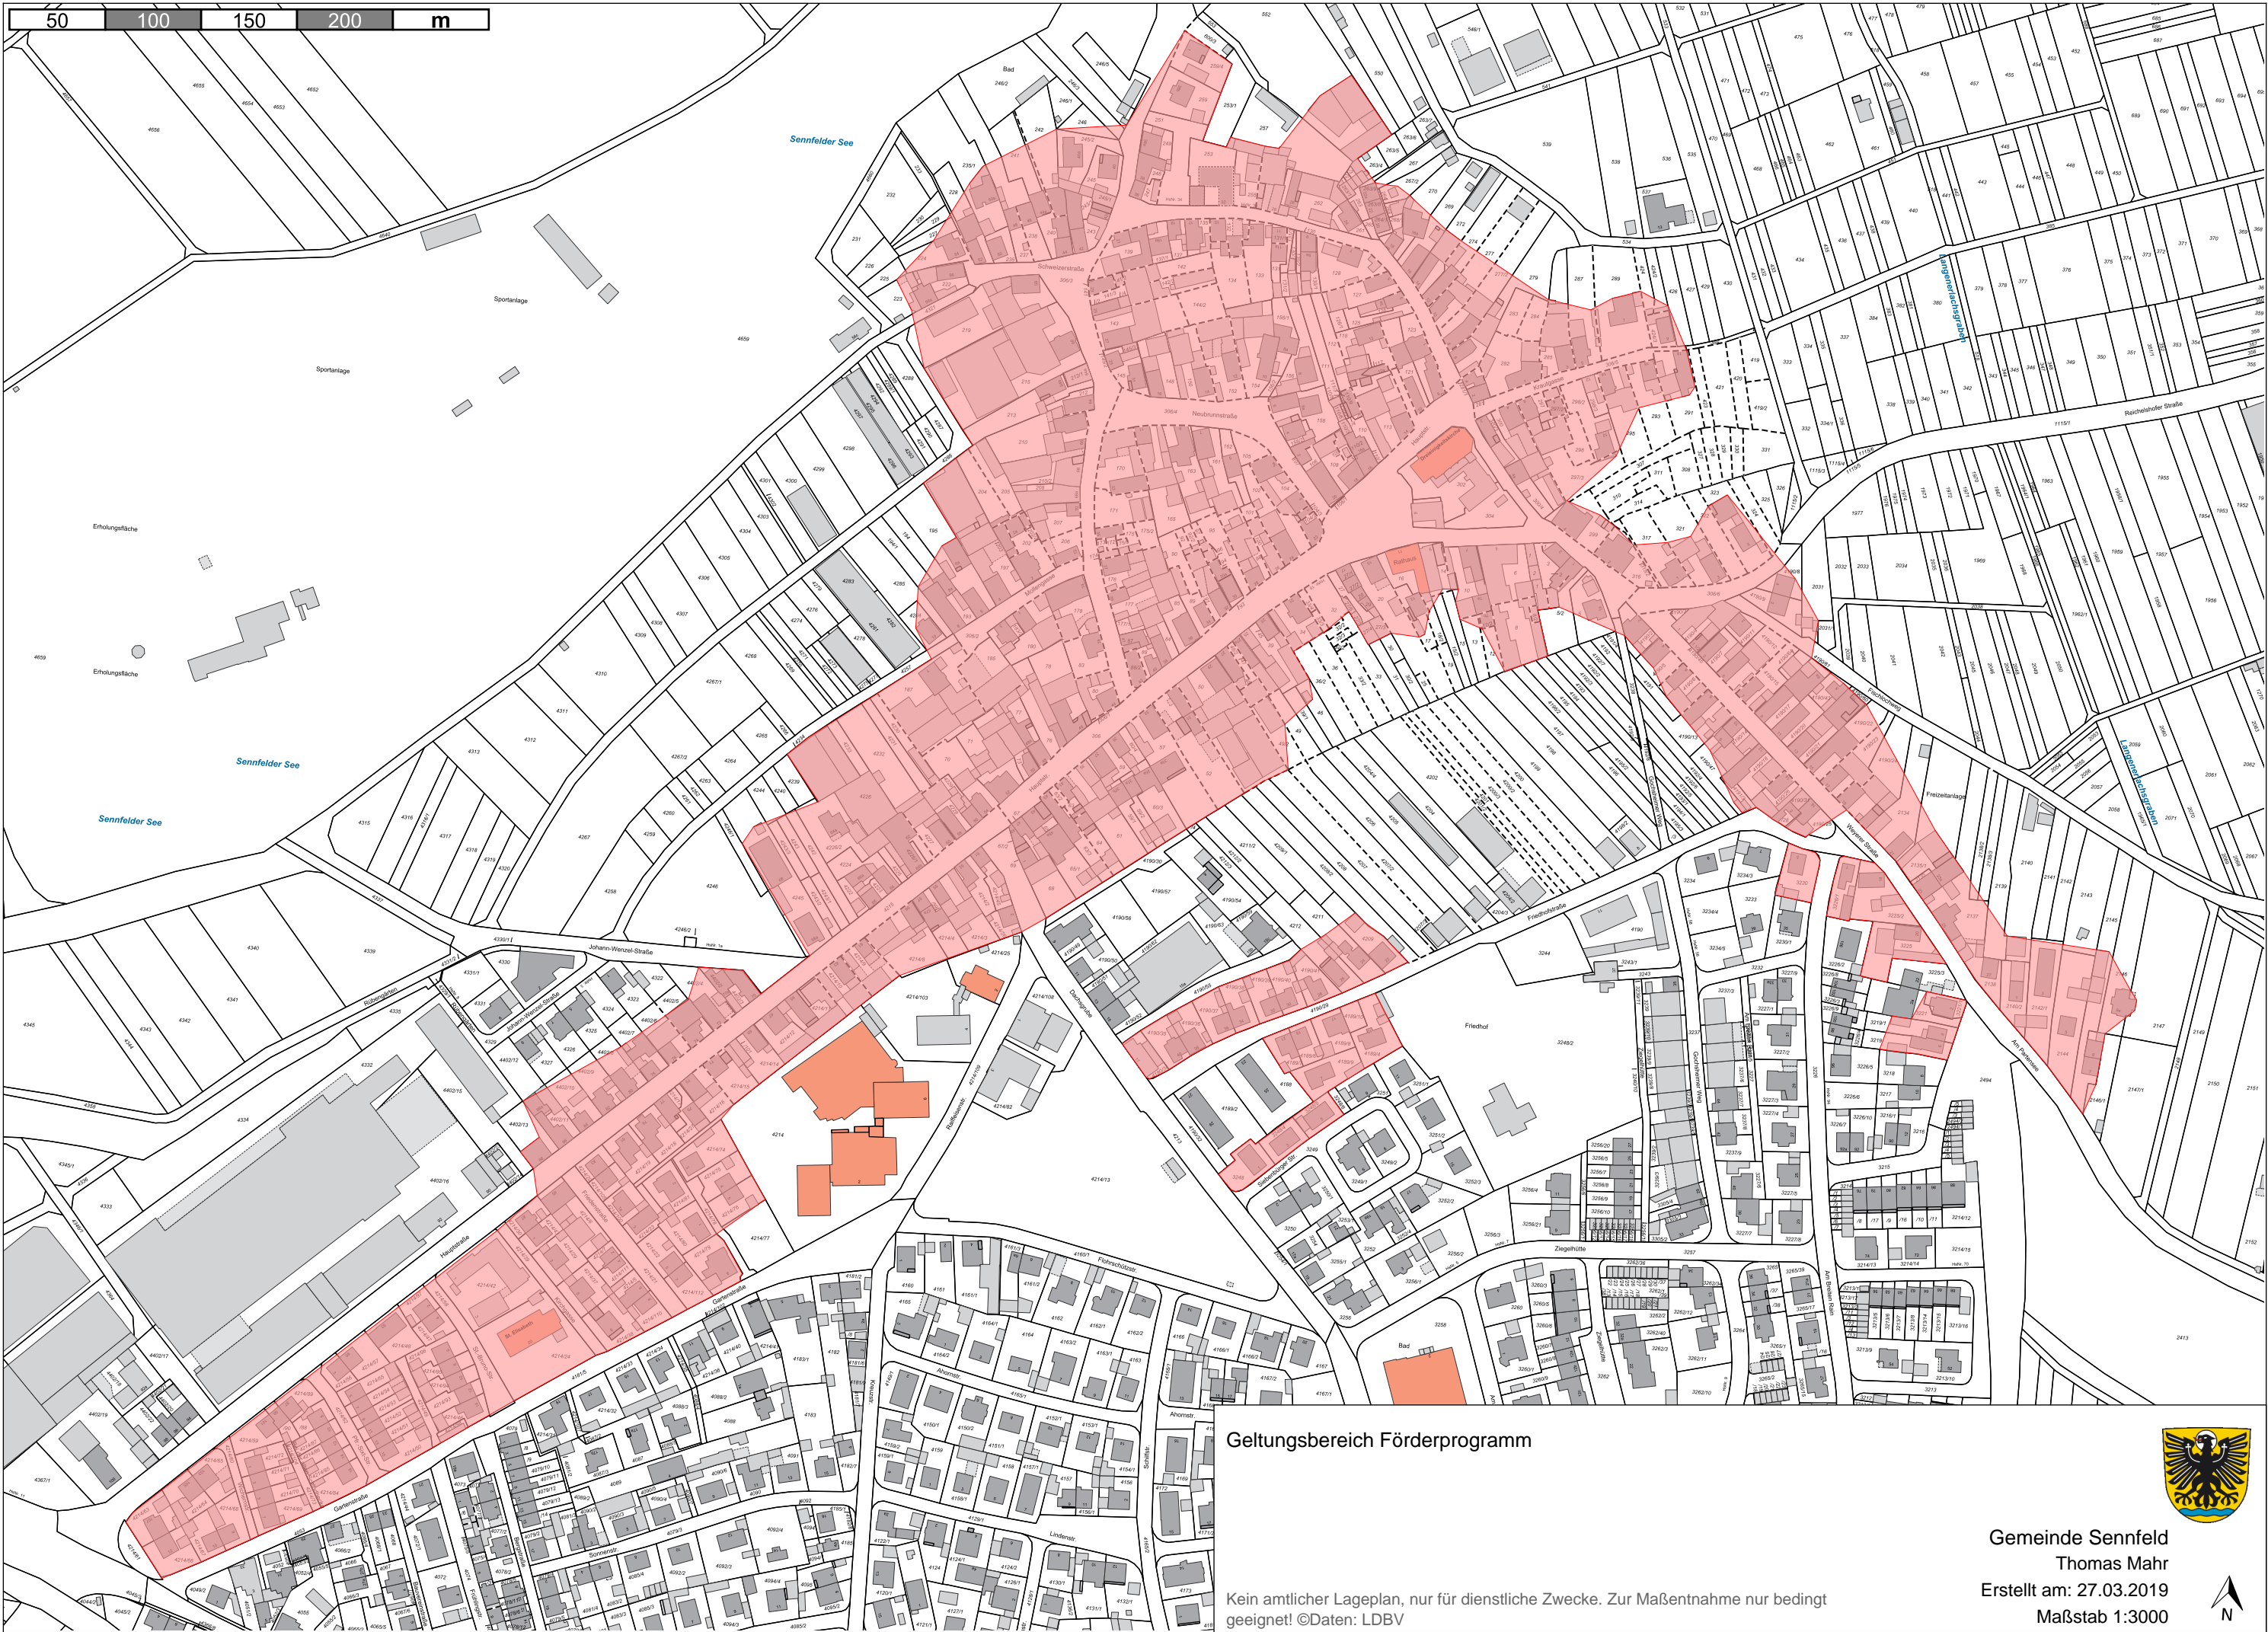

Geltungsbereich Förderprogramm

Kein amtlicher Lageplan, nur für dienstliche Zwecke. Zur Maßentnahme nur bedingt geeignet! ©Daten: LDBV



Gemeinde Sennfeld  
Thomas Mahr  
Erstellt am: 27.03.2019  
Maßstab 1:3000

